



Схема расположения границ публичного сервитута

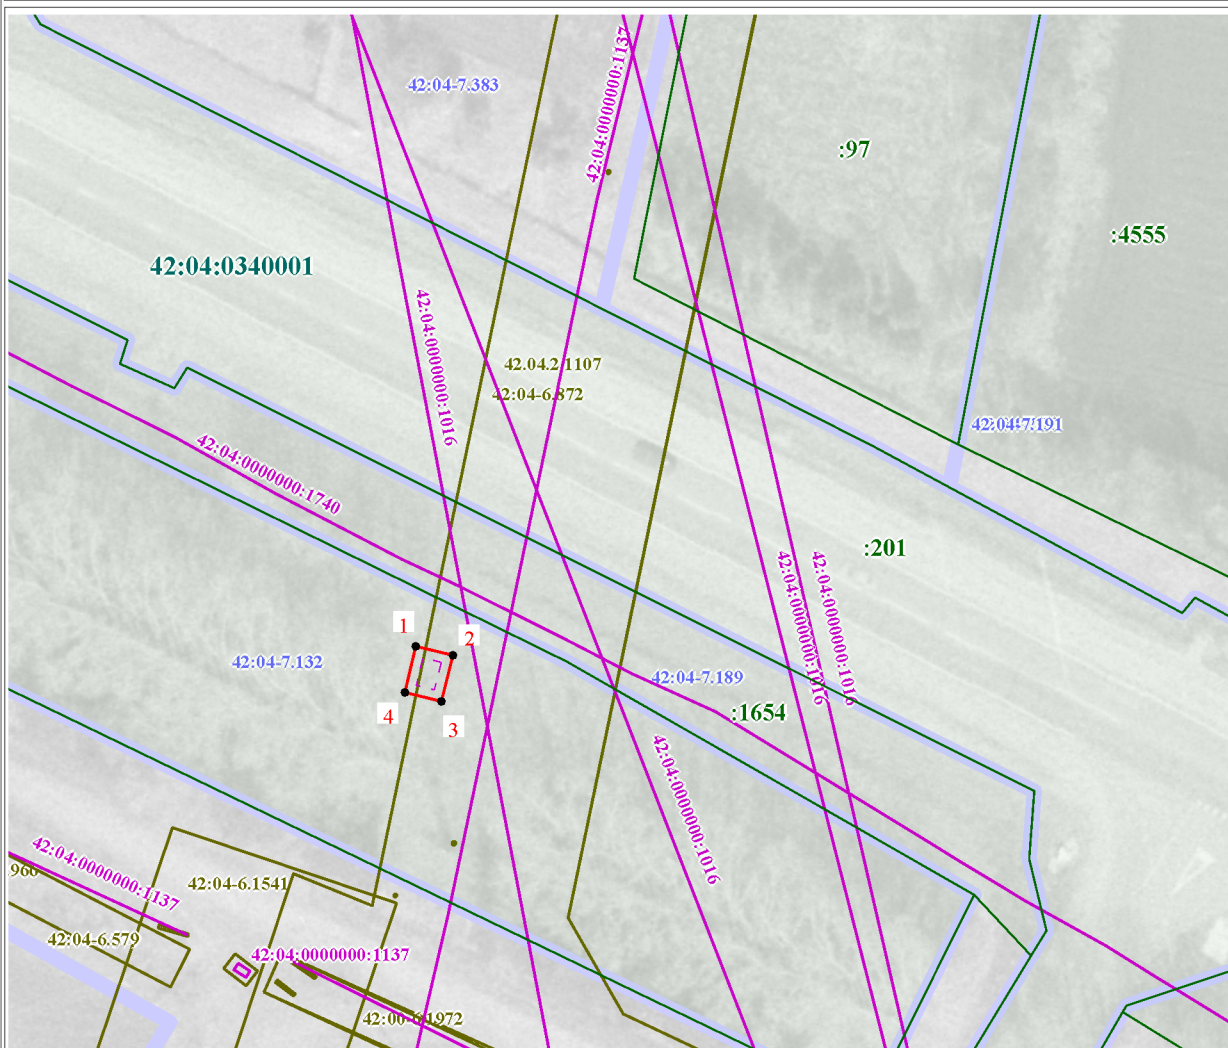

Условные обозначения:

- границы публичного сервитута
- 1 ● - характерная точка границы публичного сервитута
- объект недвижимости (Сооружение: КТП-1099/250 кВА, Ф-6-19-Н, ПС 110 кВ Оросительная)
- граница кадастрового квартала
- 42:04:0340001 - кадастровый номер квартала
- зарегистрированные участки
- :201 - обозначение зарегистрированного участка
- 42:04-7.597 - граница и обозначение территориальной зоны

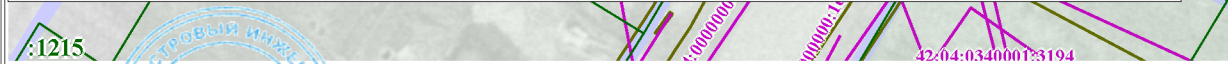

Масштаб 1:800

Подпись _____

Дата "12" декабря 2025 г.



Место для оттиска печати (при наличии) лица, составившего описание местоположения границ объекта