


Схема расположения границ публичного сервитута
«Газопроводы-вводы от существующих сетей с. Березово Кемеровского муниципального округа Ке-
меровской области (3 этап)» 56-я очередь (код объекта СН 42 036-56)

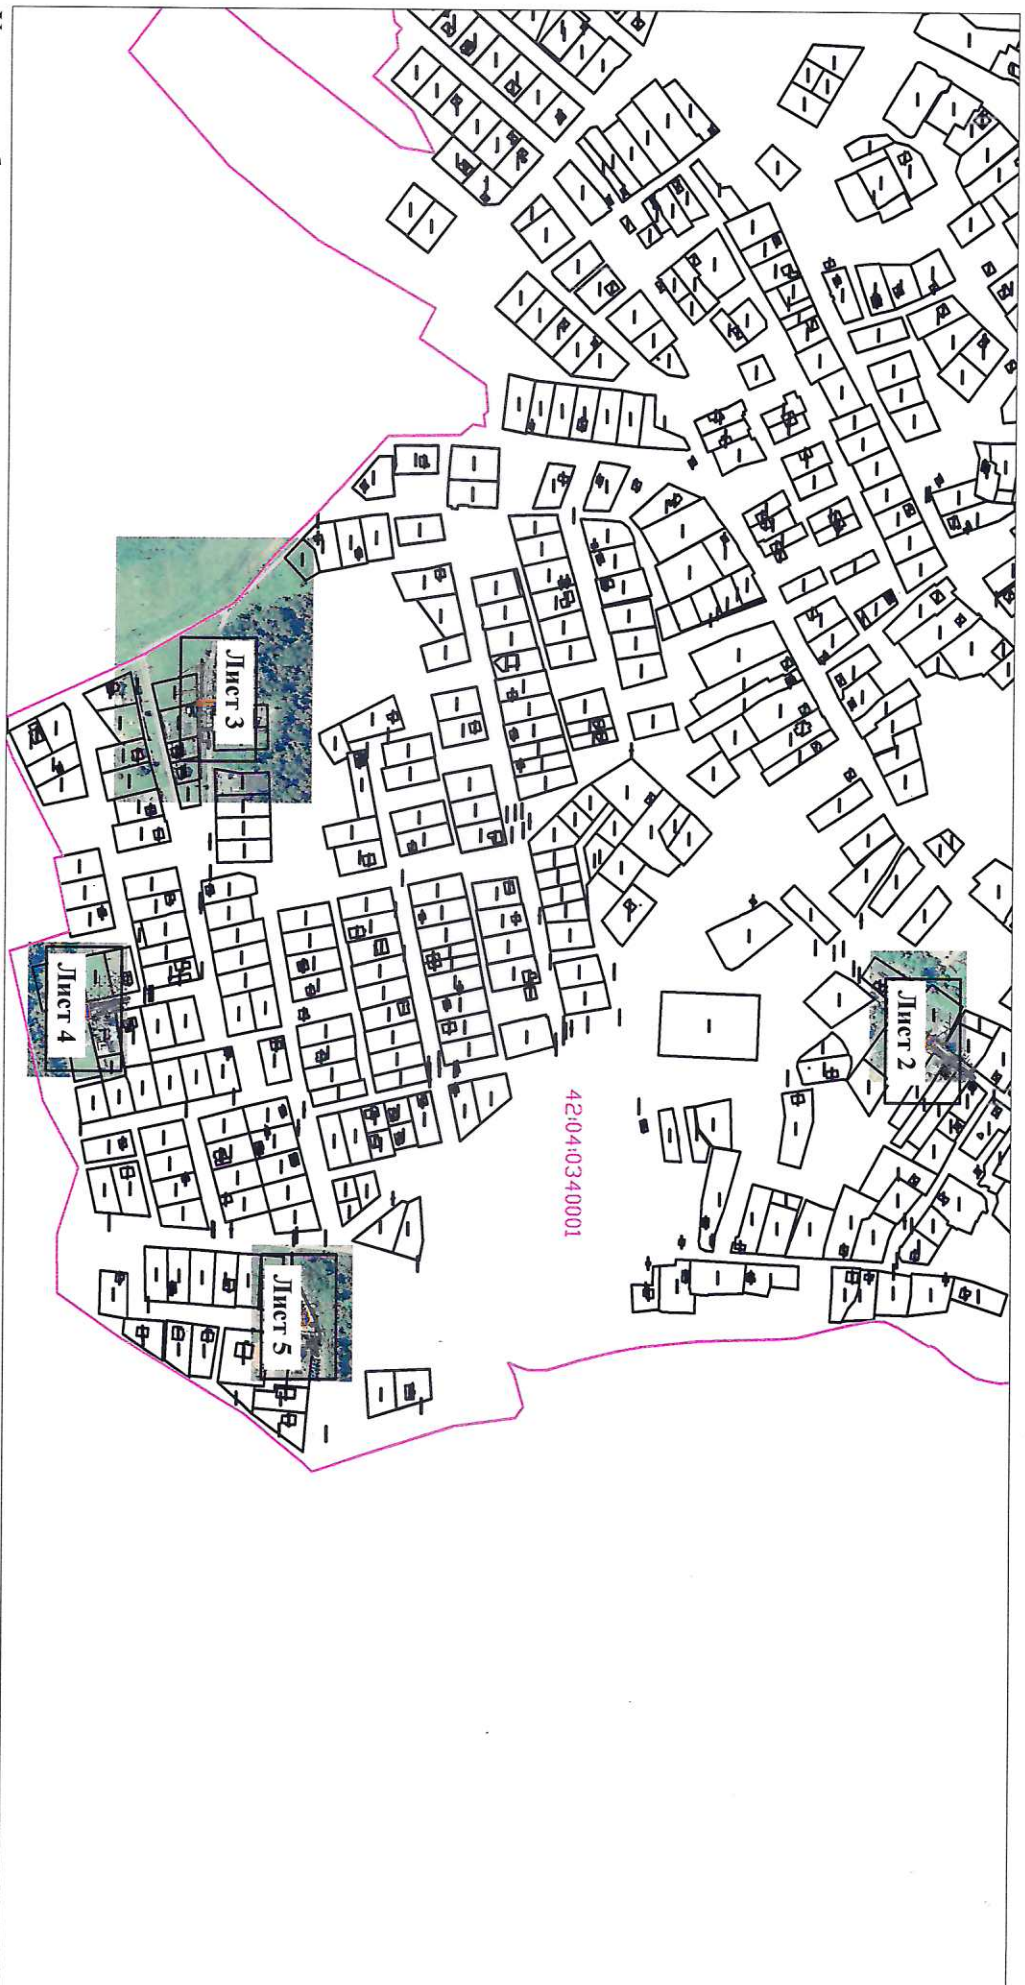

Условные обозначения:

- характерная точка границы публичного сервитута
- граница публичного сервитута
- 42:04:0340001 кадастровый квартал
- ось подземного газопровода
- 42:04:0340001:5001 кадастровый номер сооружения газопровода
- 42:04:0340001:1483 границы и кадастровый номер объектов по сведениям ЕГРН

Масштаб 1:8000



Кадастровый инженер
А.В. Луков
19.09.2025