Схема расположения границ публичного сервитута

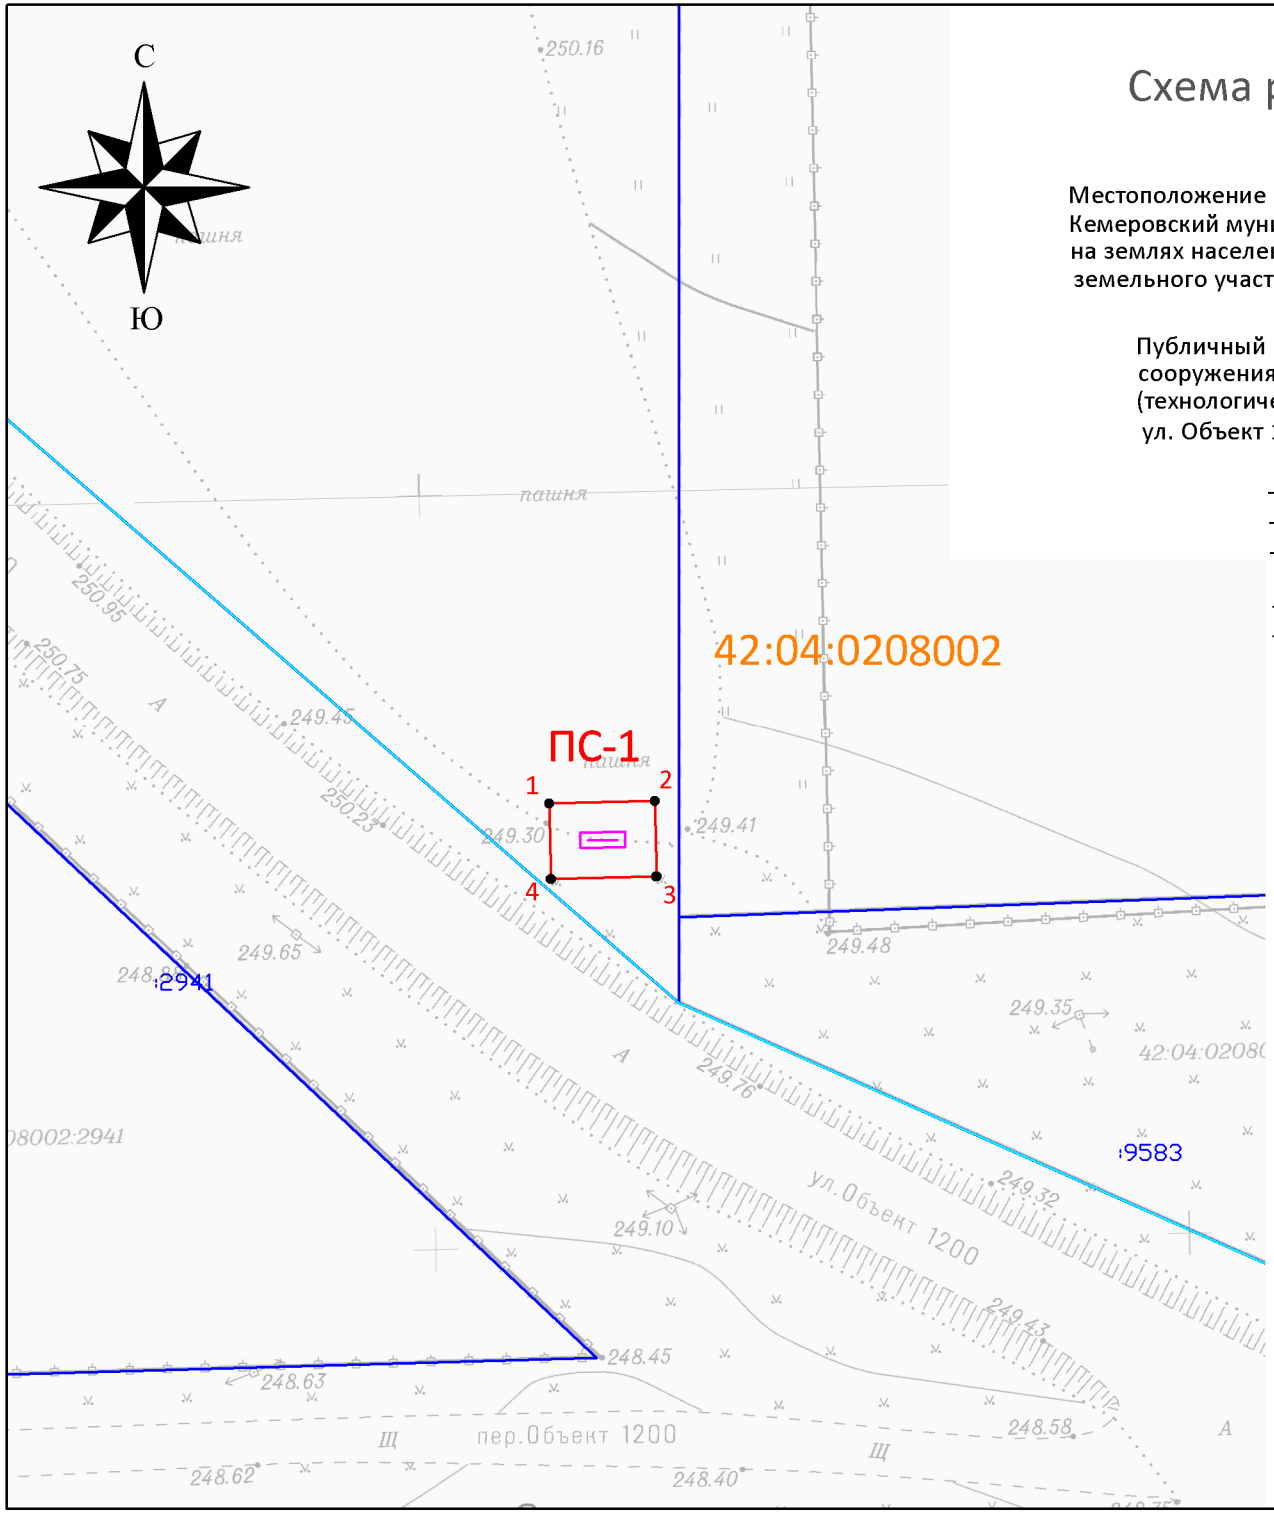

ОПИСАНИЕ ГРАНИЦ ПУБЛИЧНОГО СЕРВИТУТА

Местоположение публичного сервитута - Российская Федерация, Кемеровская область-Кузбасс, Кемеровский муниципальный округ, с. Андреевка, западнее ул. Объект 1200, 11Б; на землях населенных пунктов в кадастровом квартале № 42:04:0208002, а именно в границах земельного участка с КН 42:04:0208002:33 - площадью 35 кв.м;

Публичный сервитут - под объект электросетевого хозяйства: строительство и эксплуатация сооружения электроснабжения - трансформаторная подстанция ТП-1741 (1х100 кВА) (технологическое присоединение жилых домов по адресу: г. Кемерово, с. Андреевка, ул. Объект 1200, к.н. 42:04:0208002:12047, 42:04:0208002:12089)

- площадь публичного сервитута – 35 кв.м;
- система координат – МСК-42, зона-1;
- метод определения координат характерных точек - - метод спутниковых геодезических измерений (определений);
- средняя квадратическая погрешность положения характерных точек – 0,10 (м).
- МАСШТАБ 1:500

Обозначение характерных точек границ	Координаты, м	
	X	У
1	630628,24	1342881,80
2	630628,40	1342888,80
3	630623,40	1342888,91
4	630623,24	1342881,91

УСЛОВНЫЕ ОБОЗНАЧЕНИЯ:

- Граница земельного участка, прошедшего ГКУ
- Граница кадастрового квартала
- Проектное местоположение инженерного сооружения
- Граница здания/сооружения, прошедшего ГКУ
- Граница охранных зон
- 42:04:0208002 — Обозначение кадастрового квартала
- :2711 — Обозначение учтенных земельных участков, зданий/сооружений
- 1 — Характерная точка границы публичного сервитута
- ПС-1 — Проектная граница публичного сервитута, площадью - 35 кв.м