


Схема границ публичного сервитута

Публичный сервитут для эксплуатации сооружения: «Газопровод-вводы от существующего объекта "Газораспределительной сети с. Ягупово Кемеровского района Кемеровской области"» 26-й этап (код объекта СН 42 037-26)» с кадастровым номером 42:04:0320001:3629

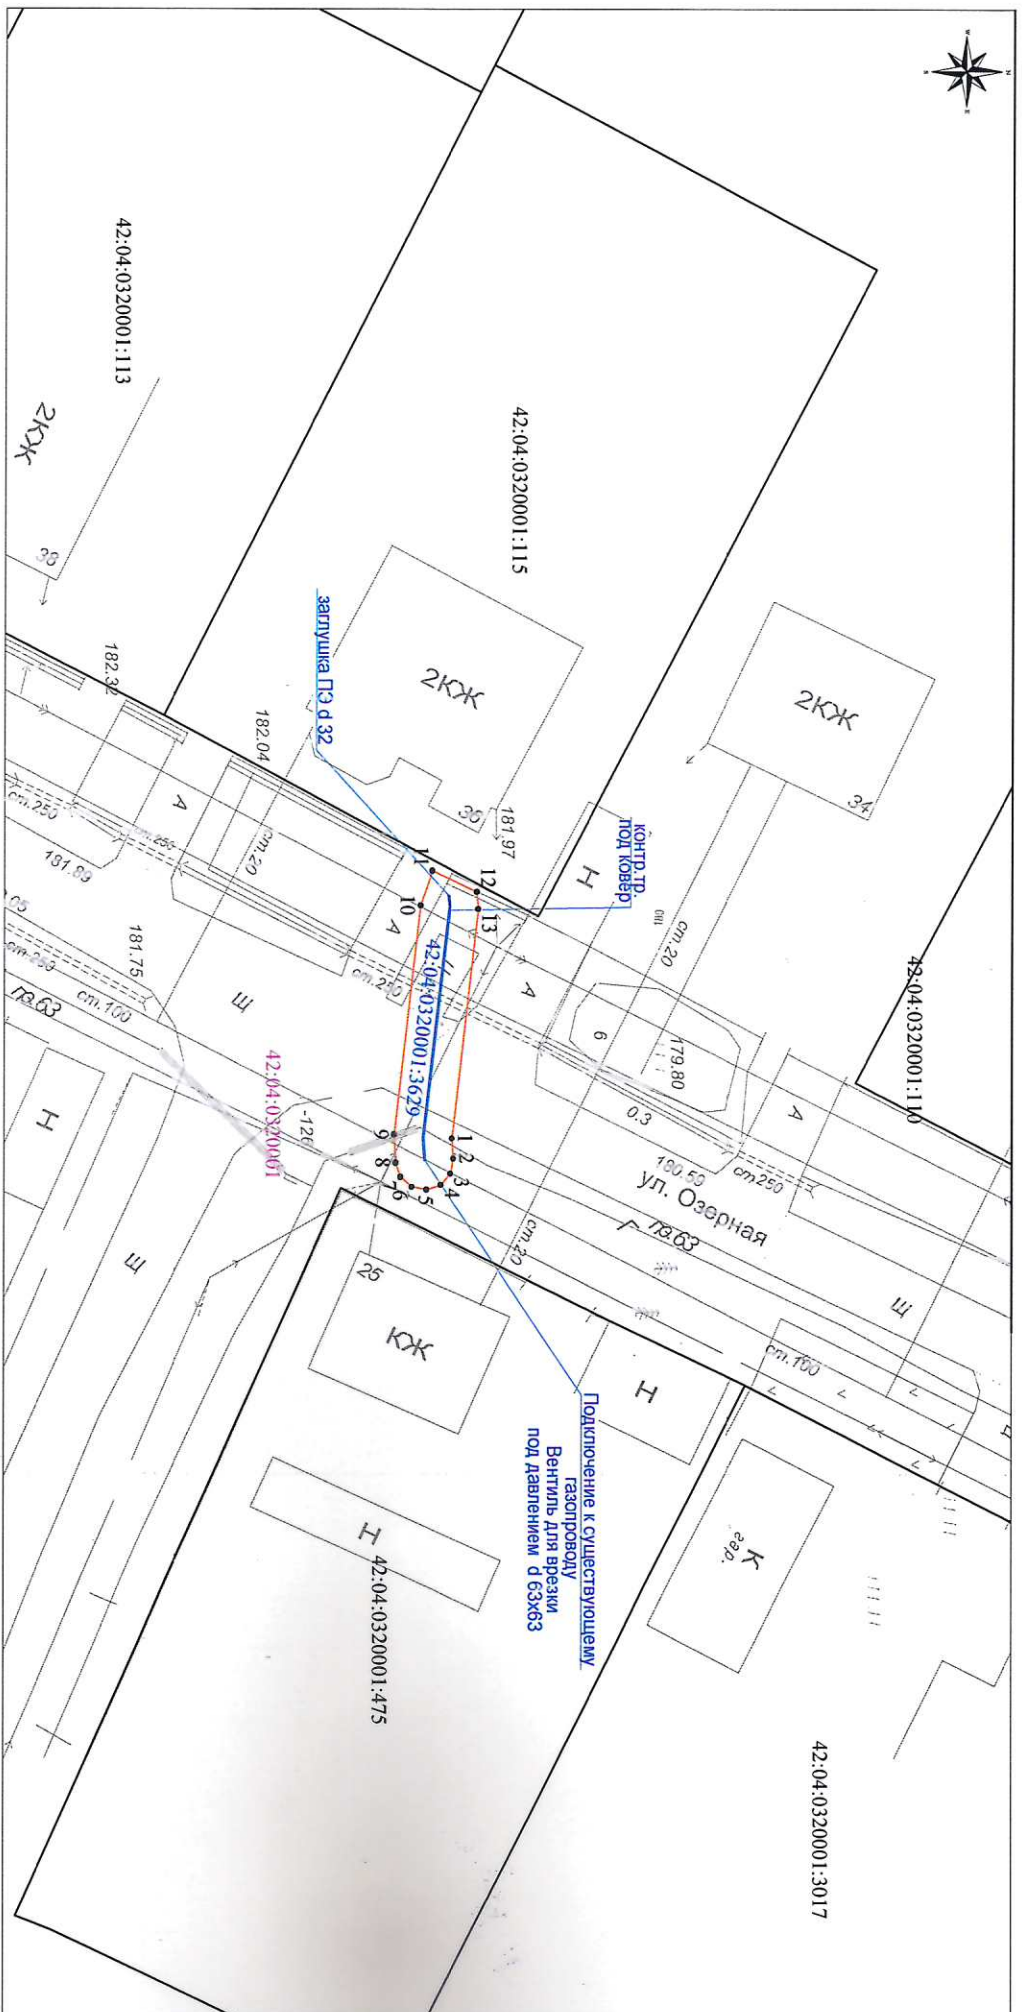

Масштаб 1:500

Условные обозначения:

- характеристика точки границы публичного сервитута
- граница публичного сервитута
- 42:04:0320001 кадастровый квартал
- 42:04:0320001:3629 ось подземного газопровода
- 42:04:0320001:3285 кадастровый номер сооружения газопровода
- 42:04:0320001:3285 кадастровый номер зу, зарегистрированный в ЕГРН



Кадастровый инженер
А.В. Луков
15.09.2025