


Схема границ публичного сервитута

Публичный сервитут для эксплуатации сооружения: «Газопроводы-вводы от существующих сетей с. Березово Кемеровского муниципального округа Кемеровской области (3 этап)» 57-я очередь (код объекта СН 42 036-57) с кадастровым номером 42:04:0340001:5060

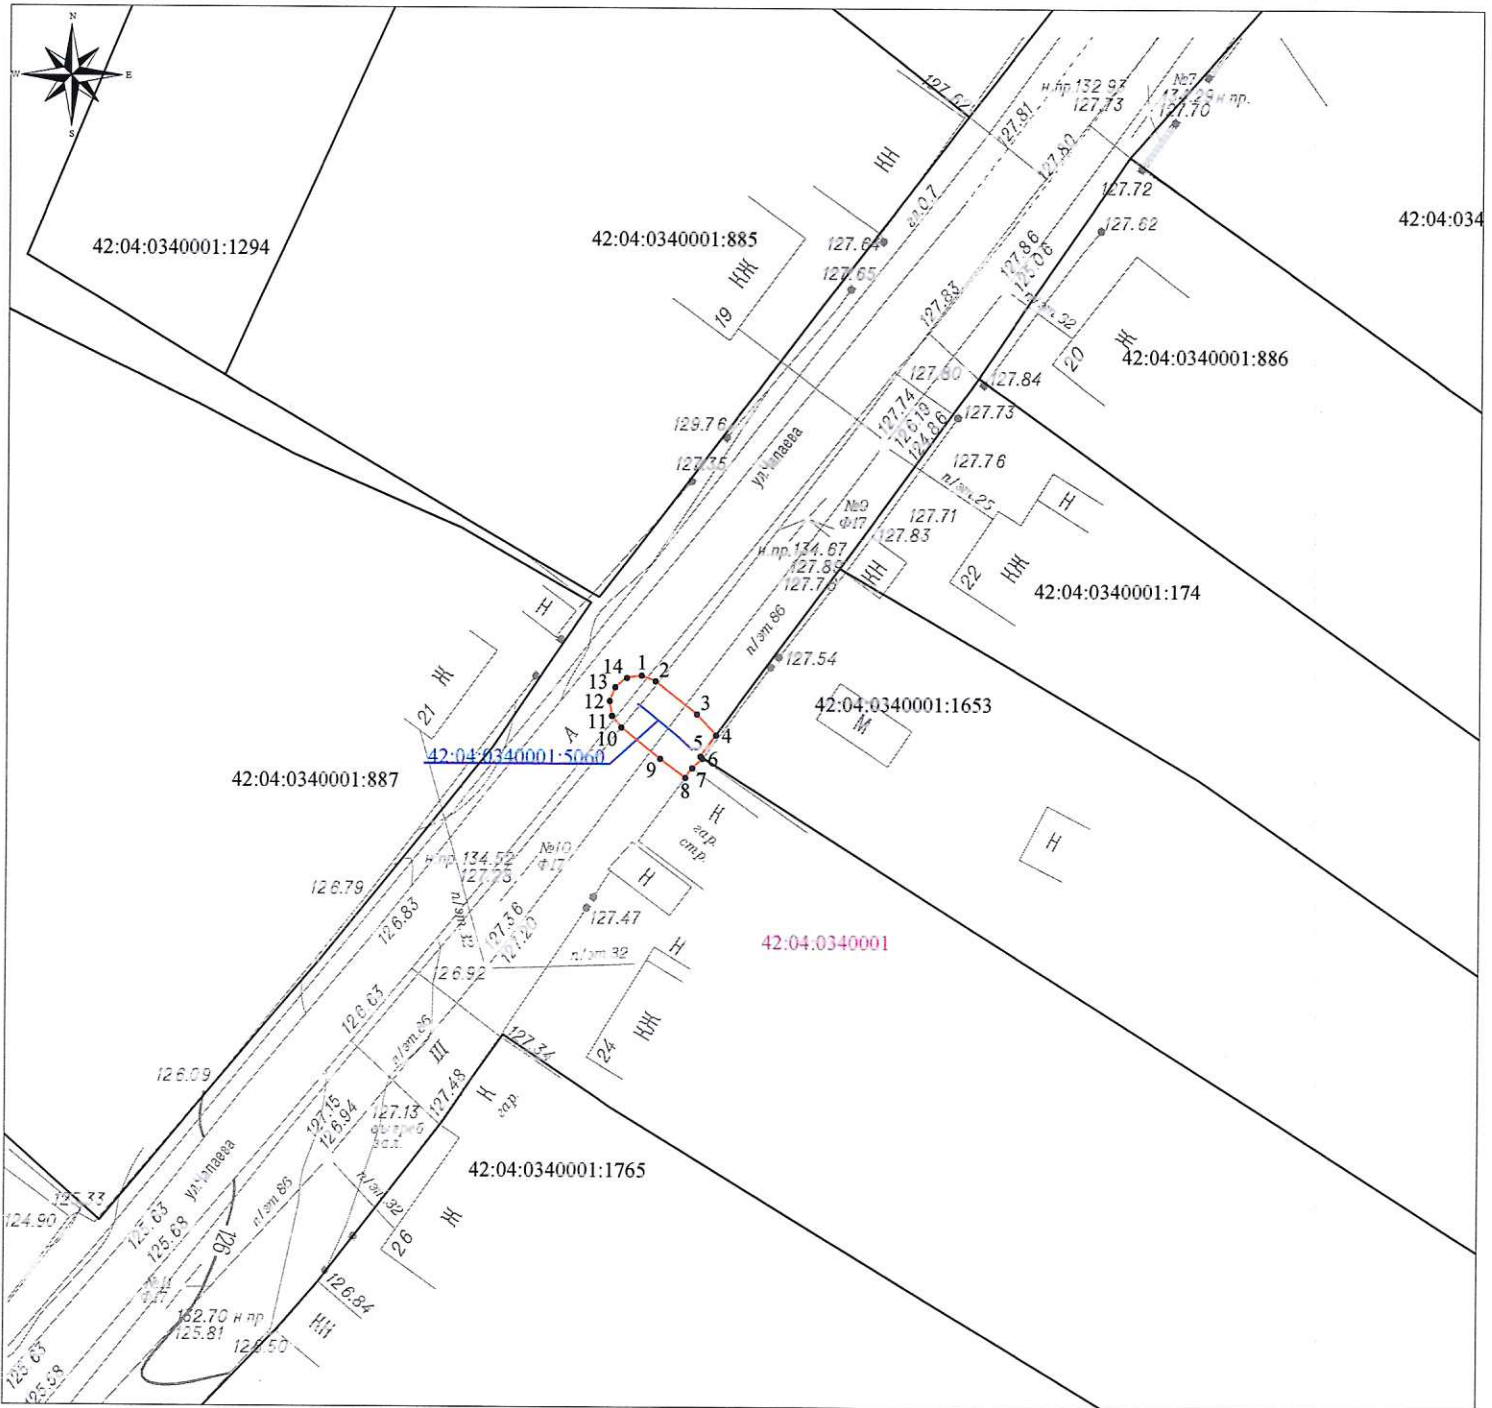

Условные обозначения:

- характерная точка границы публичного сервитута
- граница публичного сервитута
- 42.04.0340001 кадастровый квартал
- ось подземного газопровода
- 42:04.0340001.5060 кадастровый номер сооружения газопровода
- 42:04:0340001:2961 кадастровый номер з/у, зарегистрированный в ЕГРН



Кадастровый инженер
А.В. Луков
23.09.2025