Схема границ публичного сервитута

Публичный сервитут для эксплуатации сооружения: «Газопроводы-вводы от существующего объекта "Газораспределительной сети с. Ягуново Кемеровского района Кемеровской области"» 10-й этап (код объекта СН 42 037-10) с кадастровым номером 42:04:0320001:3609

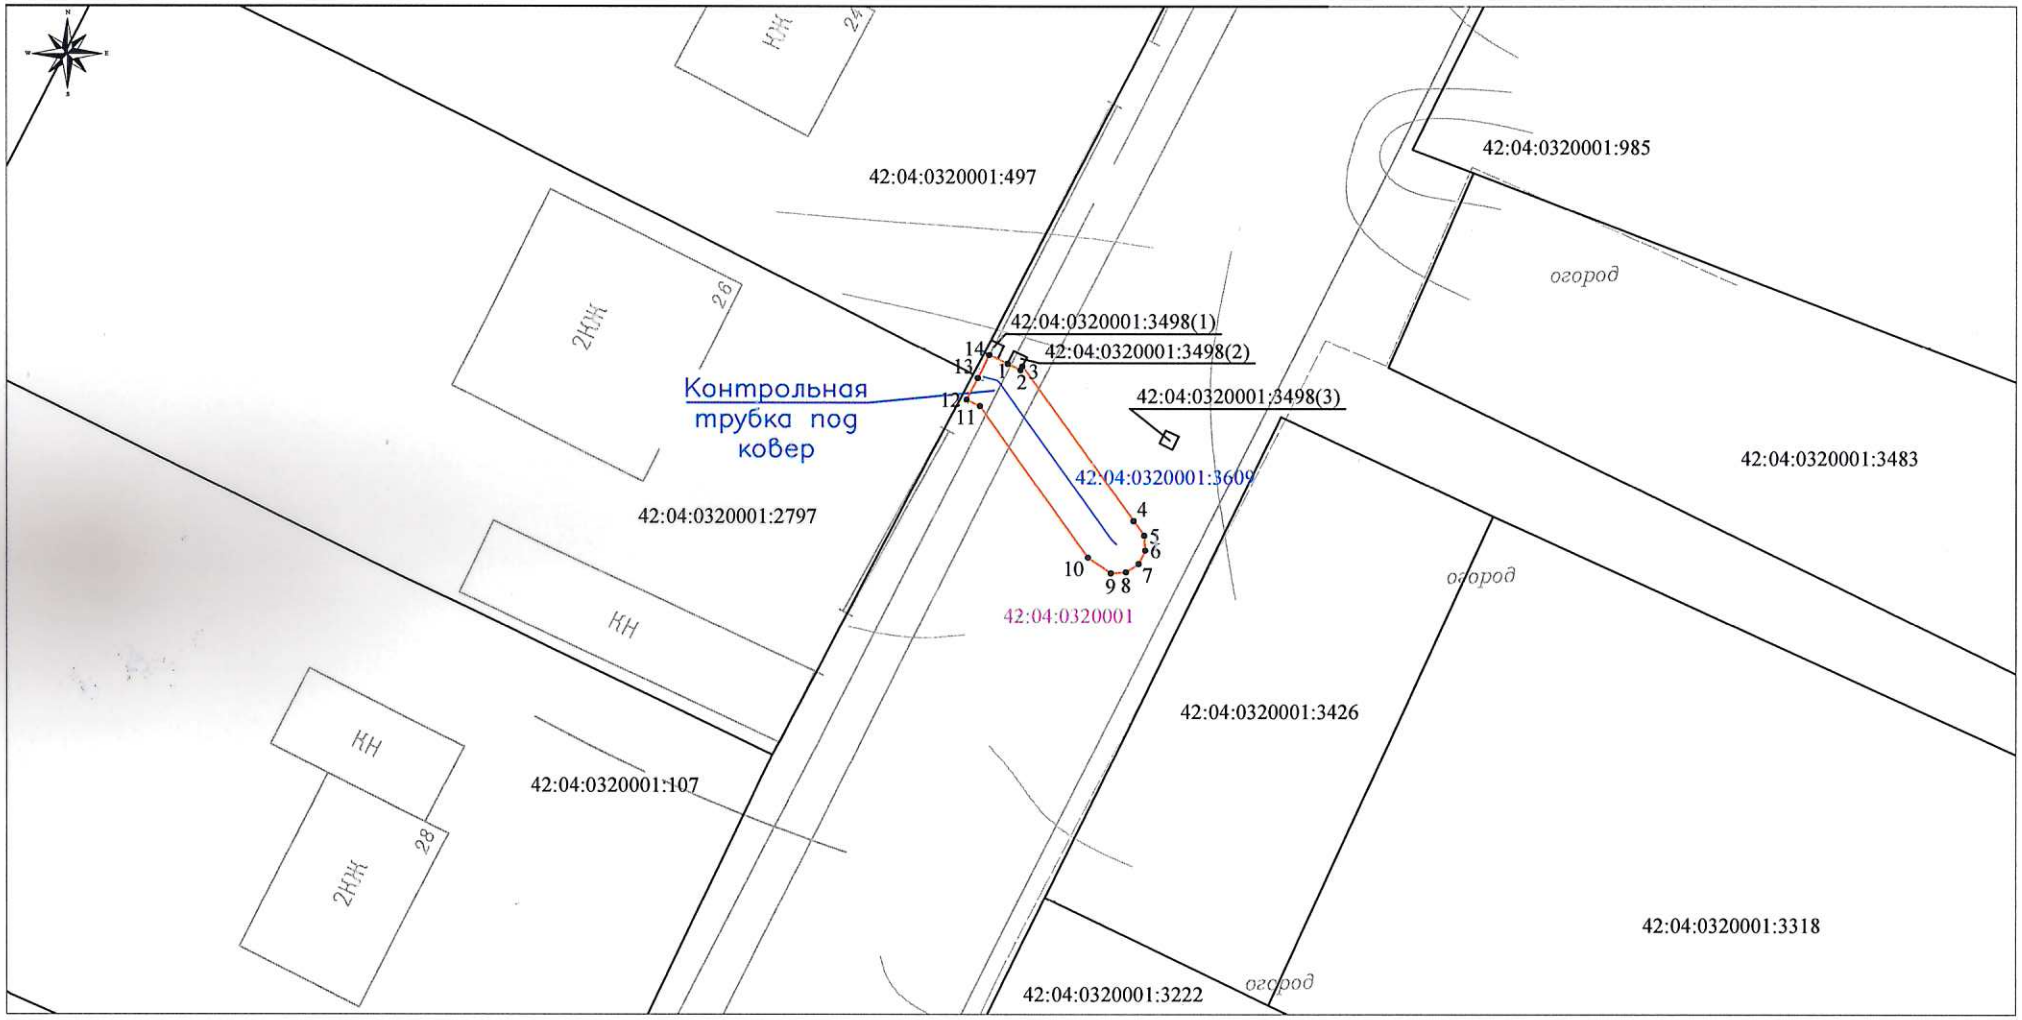

Масштаб 1:500

Условные обозначения:

1● характерная точка границы публичного сервитута

граница публичного сервитута

42:04:0320001 кадастровый квартал

ось подземного газопровода

42:04:0320001:3609 кадастровый номер сооружения газопровода

42:04:0320001:3285 кадастровый номер з/у, зарегистрированный в ЕГРН

Кадастровый инженер
Луков
Александр
Владимирович

Кадастровый инженер
А.В. Луков
15.09.2025